

ZMIANA MIEJSCOWEGO PLANU ZAGOSPODAROWANIA PRZESTRZENNEGO GMINY DIERZKOWICE - II ETAP


Układ współrzędnych: PUWG 2000 strefa 7 (EPSG: 2178)
Zmiana planu miejscowego została wykonana
na kopii mapy zasadniczej
w postaci wektorowej w skali 1:1000

Załącznik nr 2
do Uchwały Nr
Rady Gminy Dzierzkowice
z dnia


obręb: Terpentyna

Skala 1:1 000

0 10 20 30 40 50 m

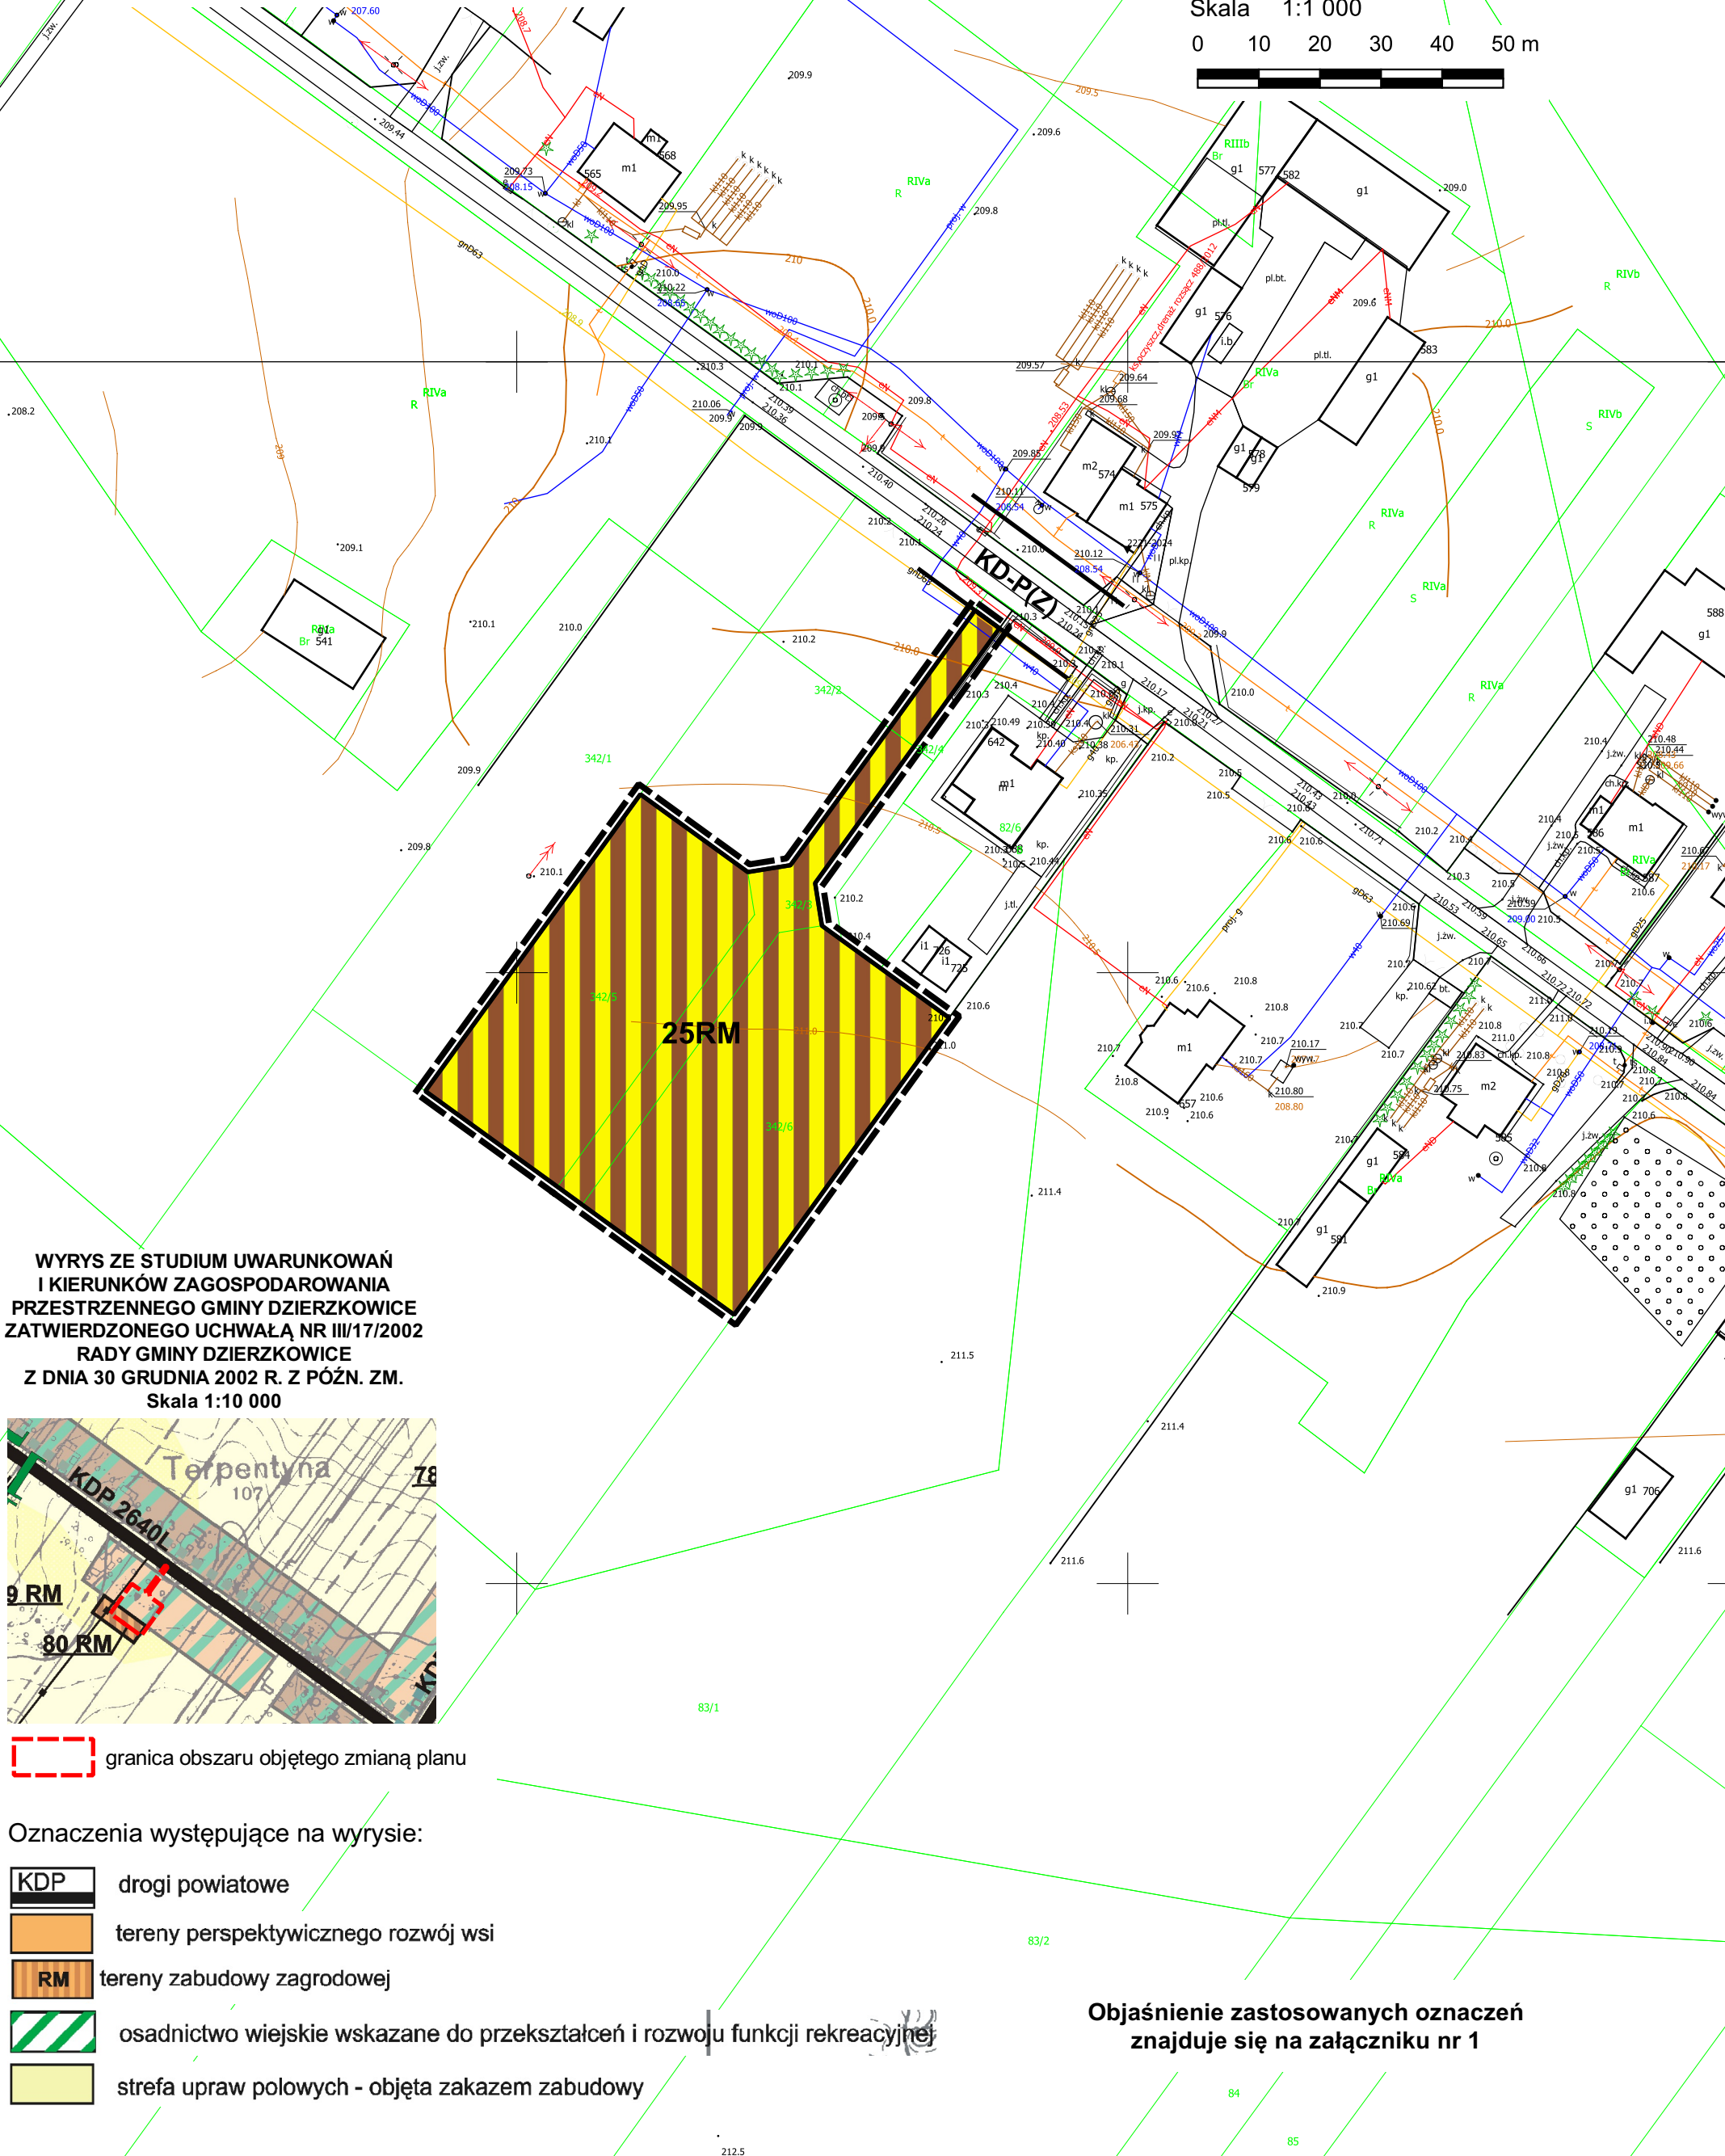

WYRYS ZE STUDIUM UWARUNKWAŃ
I KIERUNKÓW ZAGOSPODAROWANIA
PRZESTRZENNEGO GMINY DIERZKOWICE
ZATWIERDZONEGO UCHWAŁĄ NR III/17/2002
RADY GMINY DIERZKOWICE
Z DNIA 30 GRUDNIA 2002 R. Z PÓŹN. ZM.
Skala 1:10 000

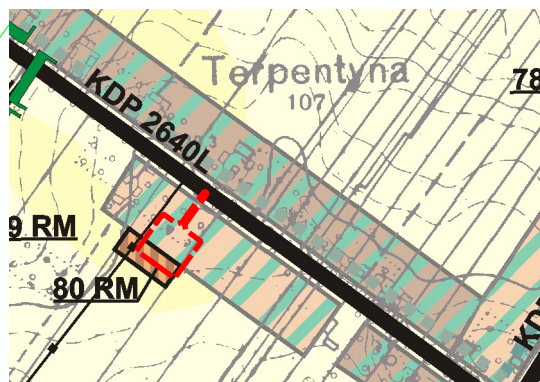

granica obszaru objętego zmianą planu

- Oznaczenia występujące na wyrysie:
- drogi powiatowe
 - tereny perspektywicznego rozwój wsi
 - tereny zabudowy zagrodowej
 - osadnictwo wiejskie wskazane do przekształceń i rozwoju funkcji rekreacyjnej
 - strefa upraw polowych - objęta zakazem zabudowy

Objaśnienie zastosowanych oznaczeń
znajduje się na załączniku nr 1