
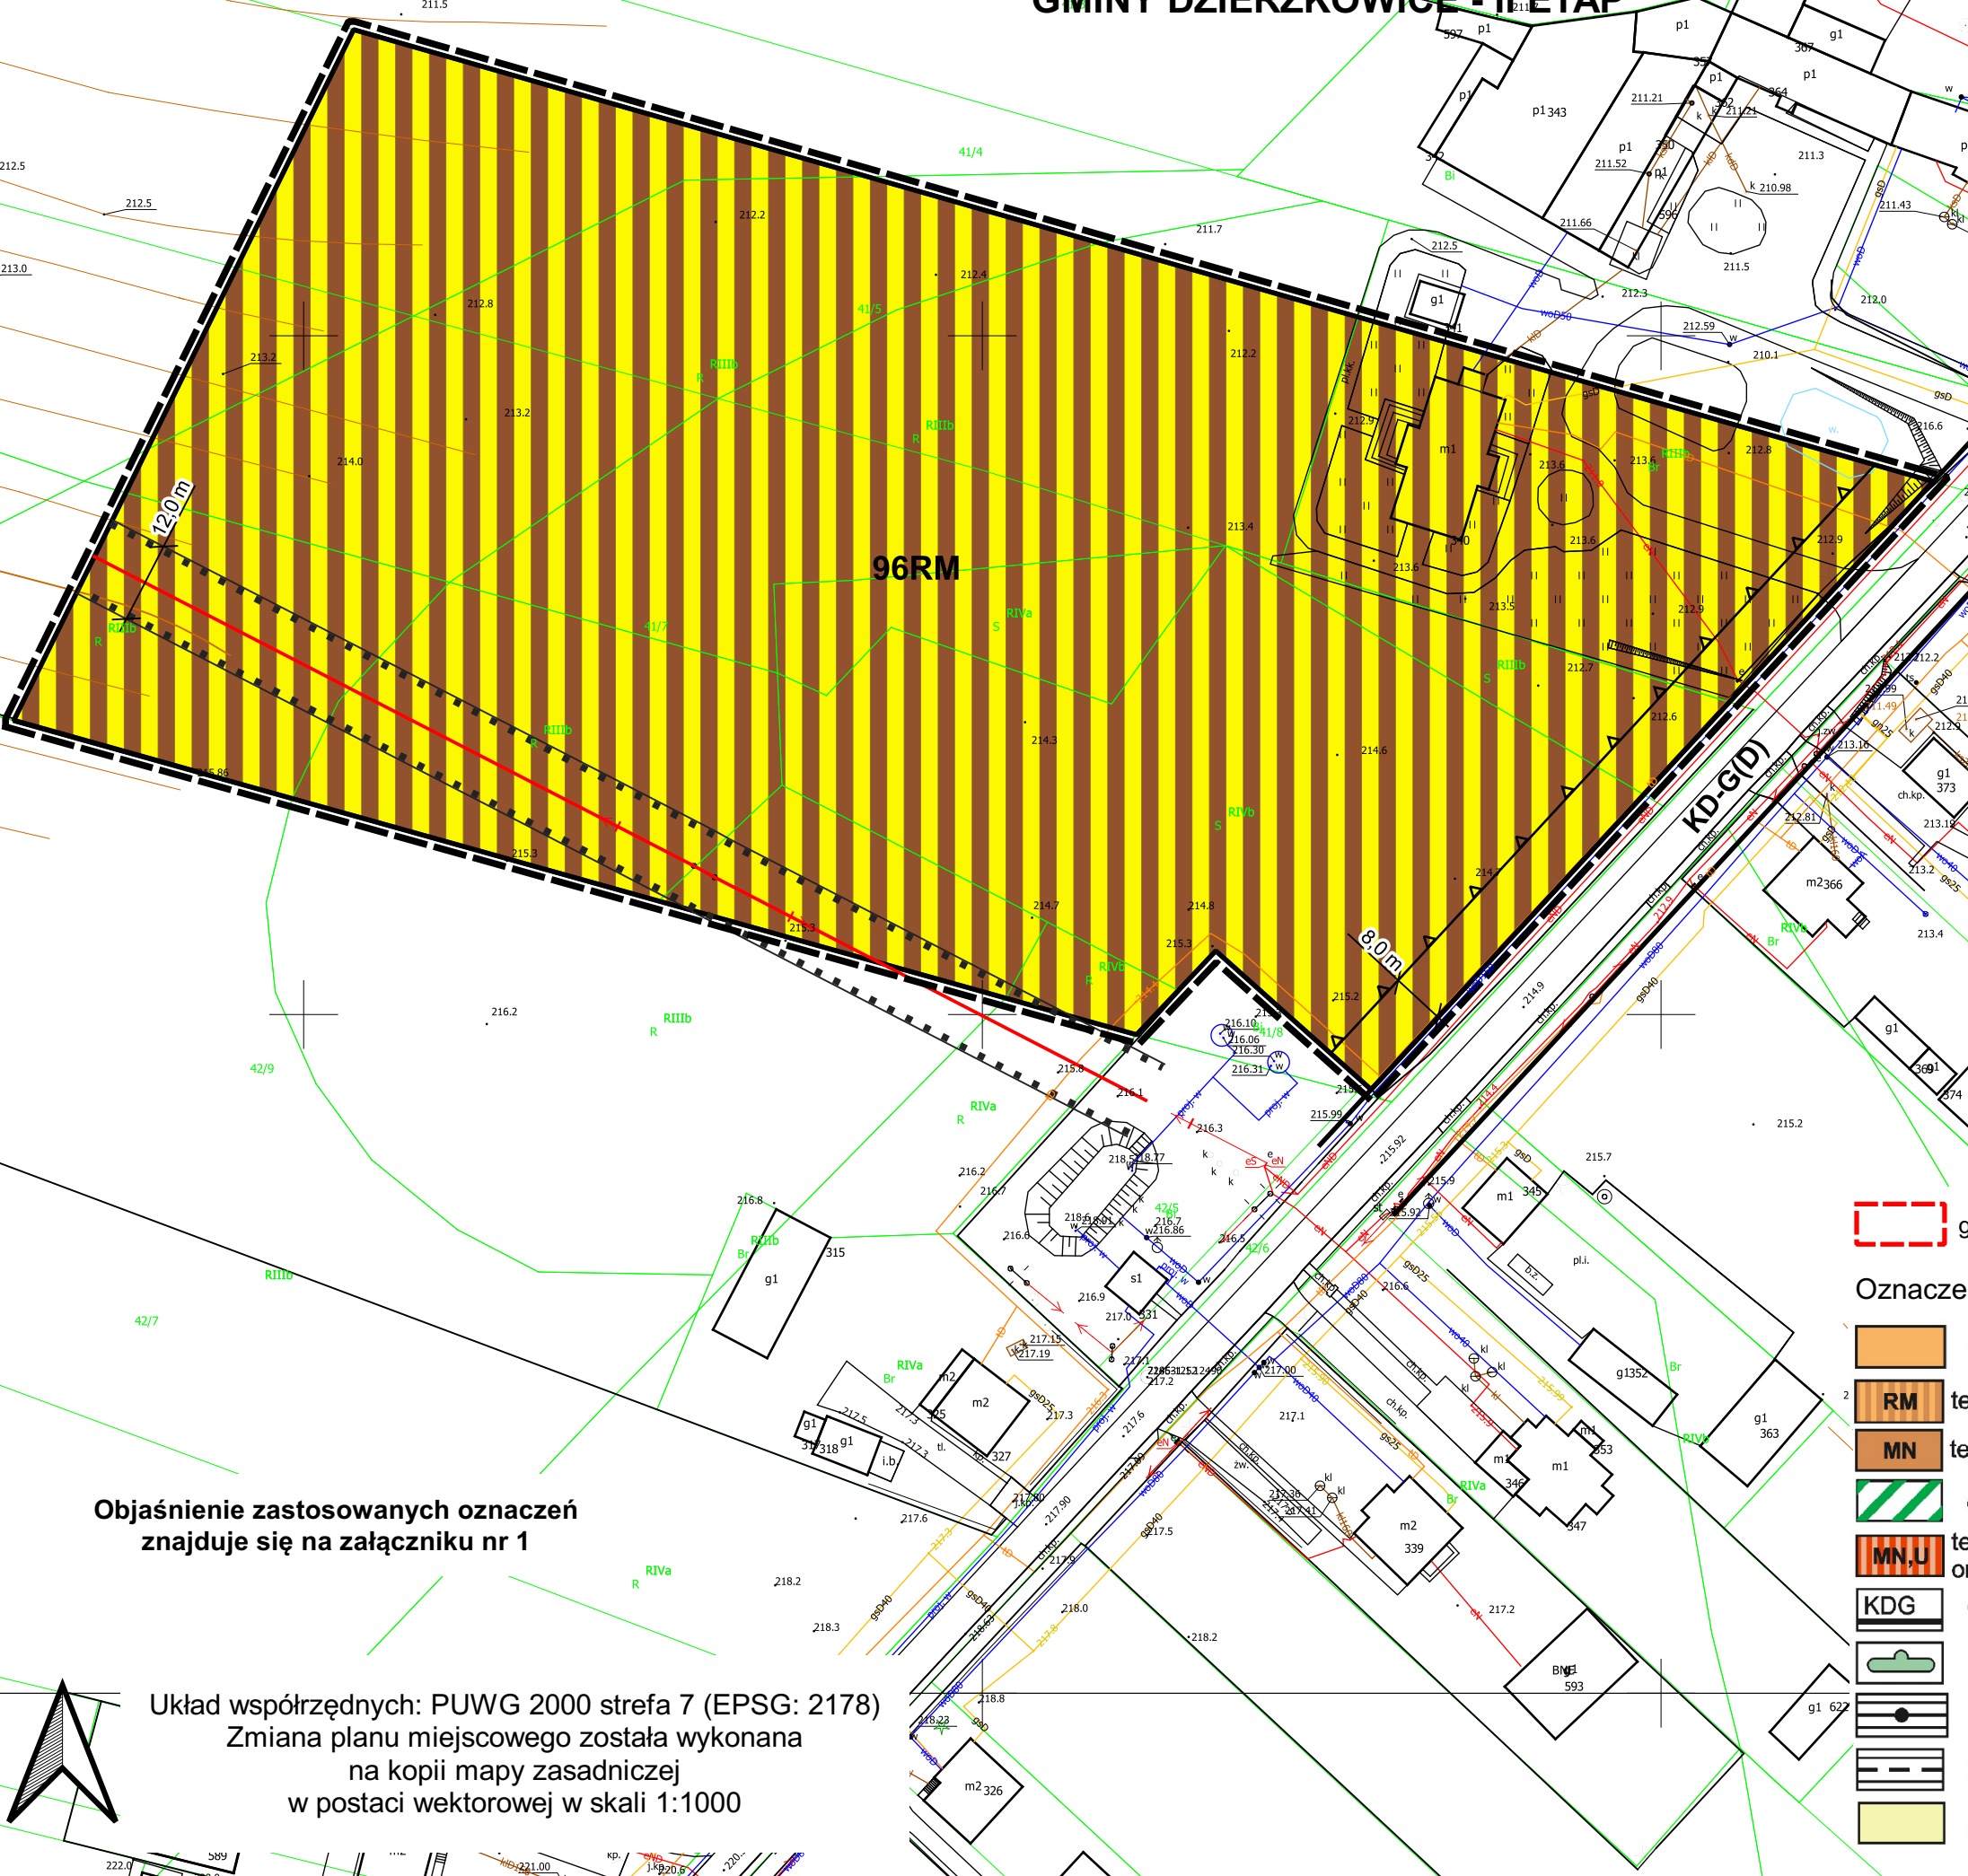


# ZMIANA MIEJSCOWEGO PLANU ZAGOSPODAROWANIA PRZESTRZENNEGO GMINY DZIERZKOWICE - II ETAP

Załącznik nr 10  
do Uchwały Nr .....  
Rady Gminy Dzierzkowice  
z dnia .....

obręb: Wyżnica Kolonia  
Skala 1:1 000,000617  
0 10 20 30 40 50 m

WYRYS ZE STUDIUM UWARUNKOWAŃ  
I KIERUNKÓW ZAGOSPODAROWANIA  
PRZESTRZENNEGO GMINY DZIERZKOWICE ZATWIERDZONEGO  
UCHWAŁĄ NR III/17/2002 RADY GMINY DZIERZKOWICE  
Z DNIA 30 GRUDNIA 2002 R. Z PÓŻN. ZM.  
Skala 1:10 000

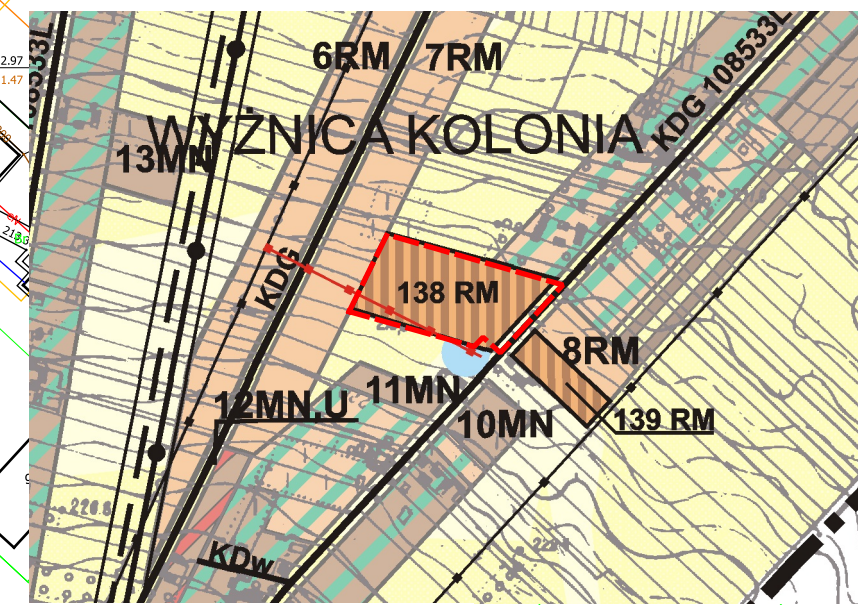

- granicą obszaru objętego zmianą planu
- Oznaczenia występujące na wyrysie:
- tereny perspektywicznego rozwój wsi
  - tereny zabudowy zagrodowej
  - tereny zabudowy mieszkaniowej jednorodzinnej
  - osadnictwo wiejskie wskazane do przekształceń i rozwoju funkcji rekreacyjnej
  - tereny zabudowy mieszkaniowej jednorodzinnej oraz zabudowy usługowej
  - drogi gminne
  - Kraśnicki Obszar Chronionego Krajobrazu
  - linie energetyczne wysokiego napięcia ze strefą technologiczną
  - projektowana linia energetyczna wysokiego napięcia ze strefą technologiczną
  - strefa upraw polowych - objęta zakazem zabudowy

Objaśnienie zastosowanych oznaczeń  
znajduje się na załączniku nr 1

Układ współrzędnych: PUWG 2000 strefa 7 (EPSG: 2178)  
Zmiana planu miejscowego została wykonana  
na kopii mapy zasadniczej  
w postaci wektorowej w skali 1:1000

